



Südansicht

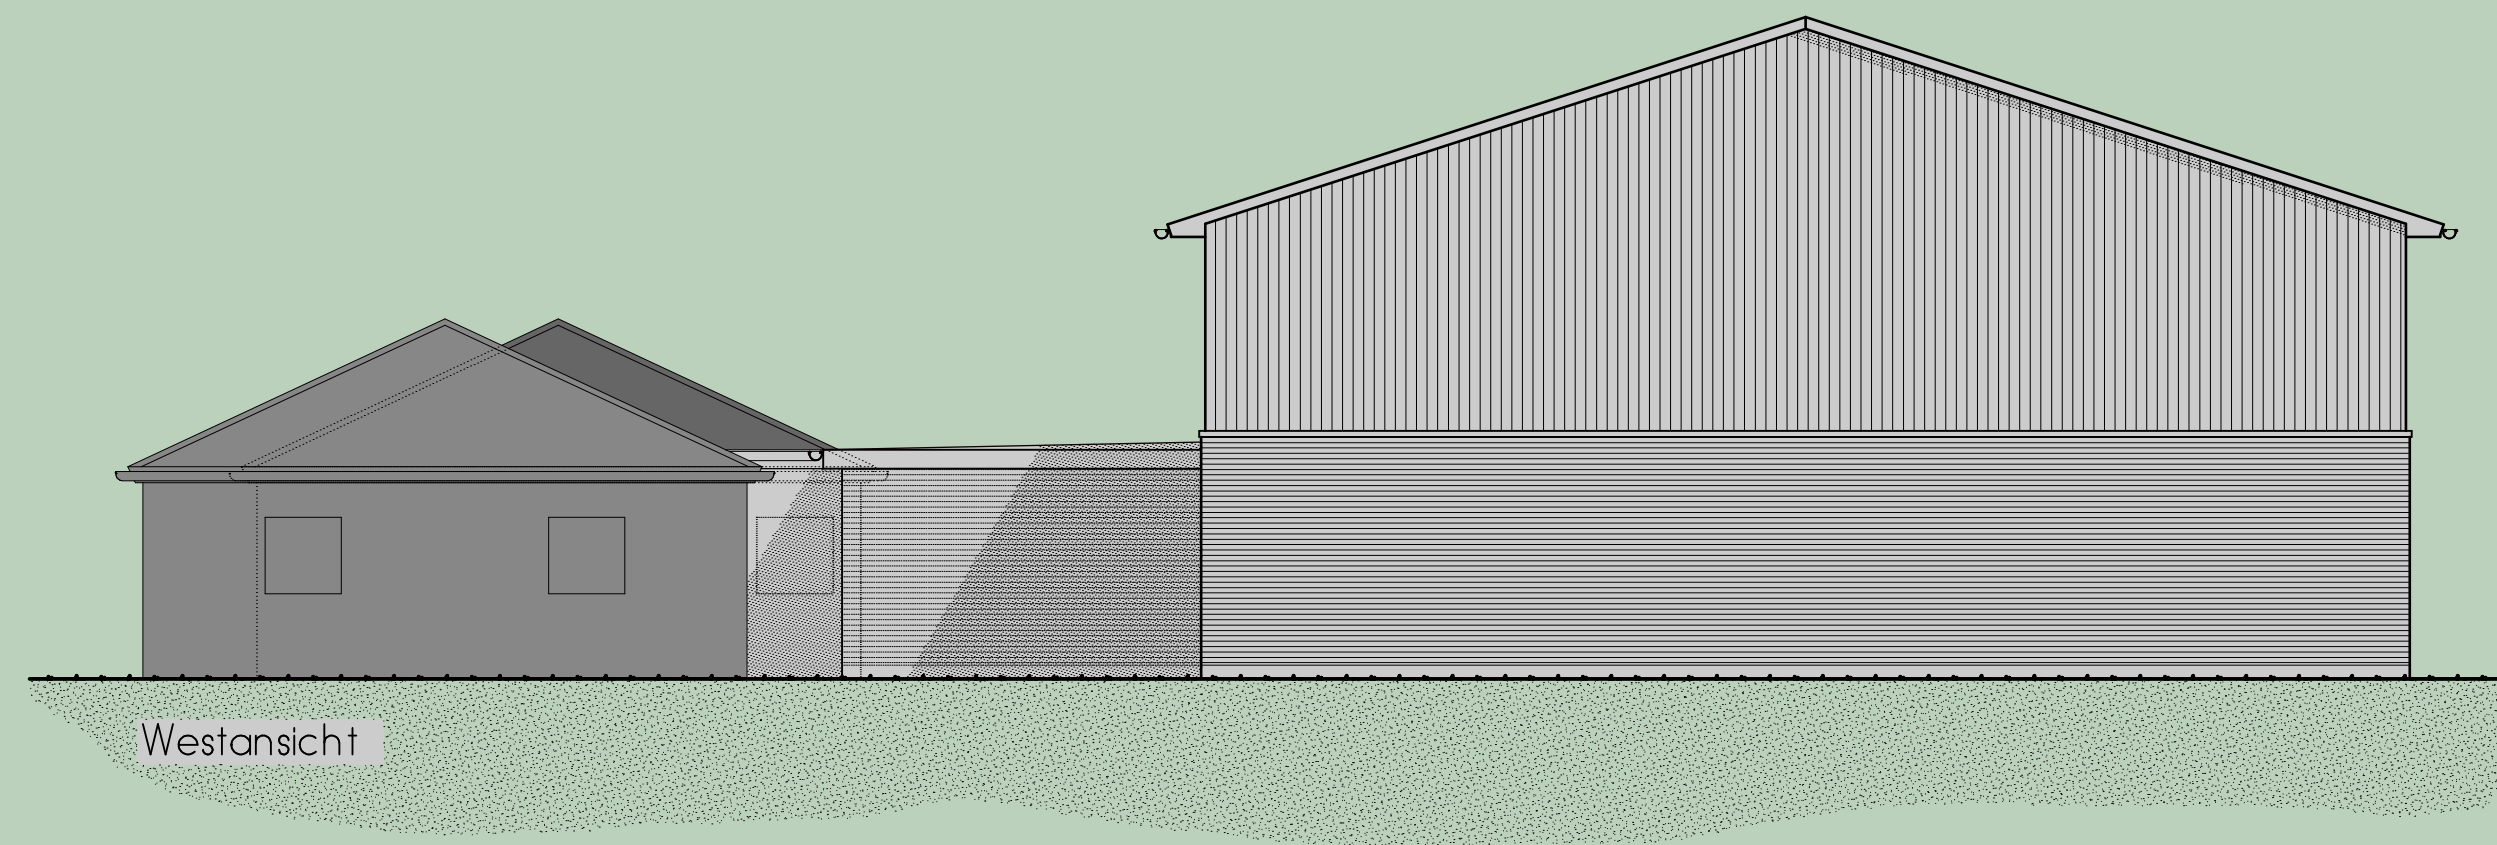

Westansicht

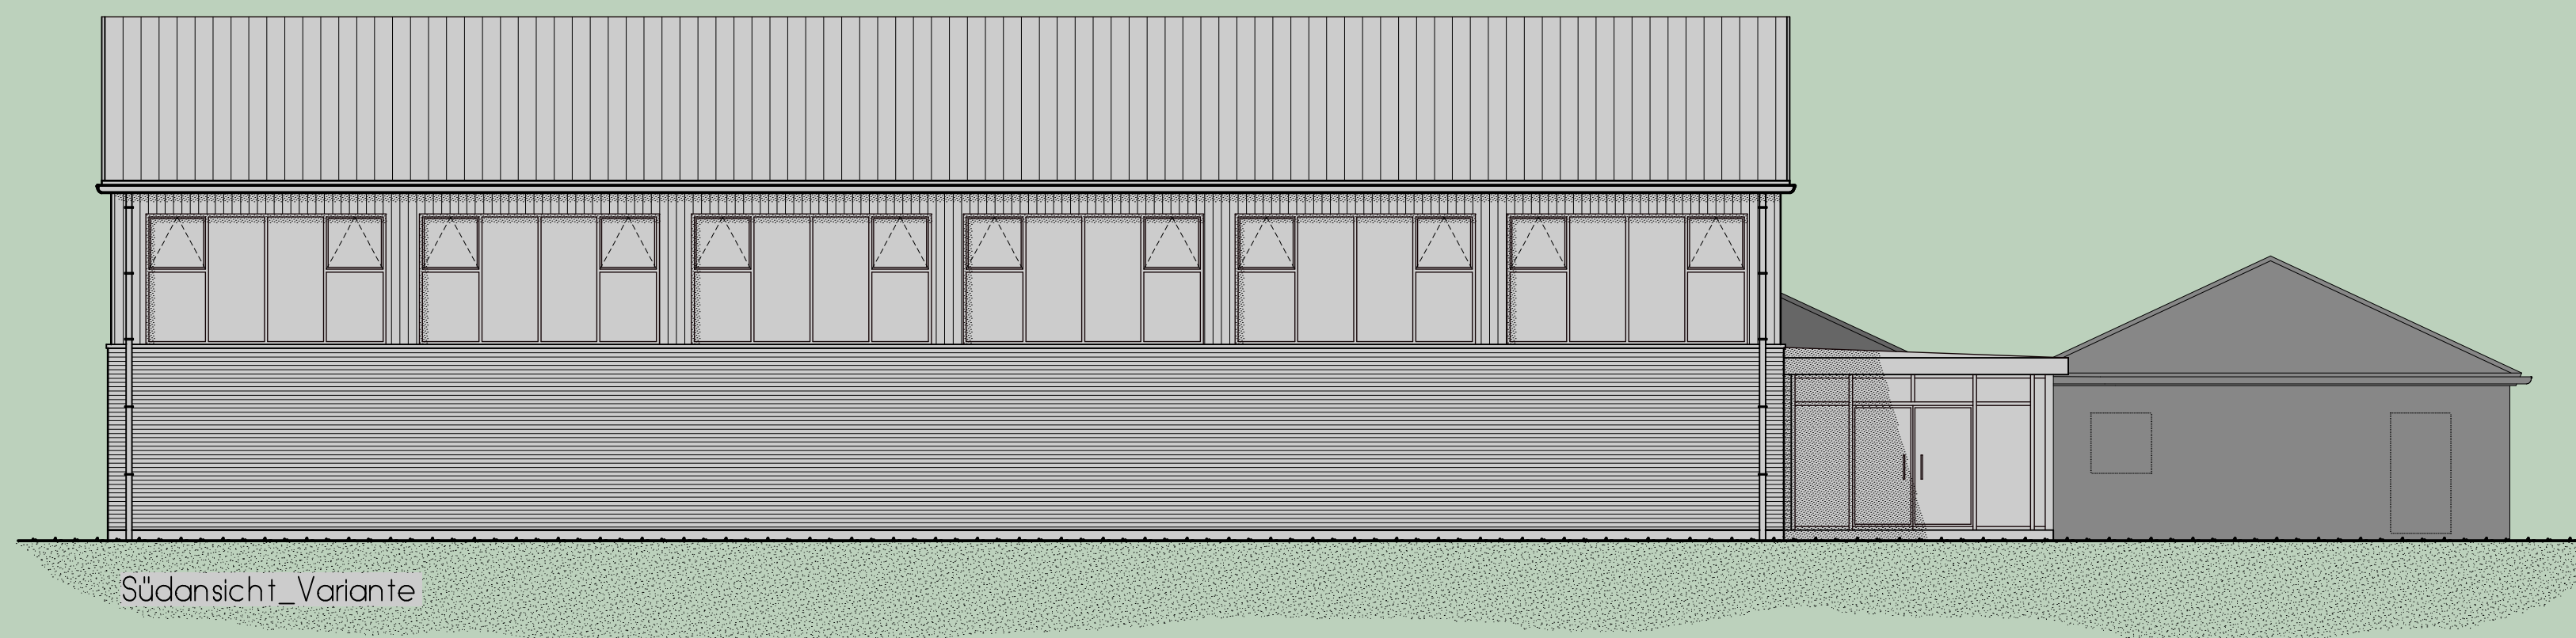

Südansicht_Variante

Bauherr: Sportgemeinschaft Stedesdorf e.V.
 Hauptstraße 8, 26427 Stedesdorf

Bauvorhaben: Sporthalle auf dem Dorfplatz
 Dorfstraße, 26427 Stedesdorf

Ansichten, Variante Maßstab 1:100

Ubben • Ihnken • Ufken
 ARCHITEKTEN + INGENIEURE

Vor dem Drastentor 4
 26427 ESENS
 mail@ulu-esens.de

Tel: 04971/9291-0
 Fax: 04971/9291-90
 www.ulu-esens.de



ARCHITEKTEN
 +
 INGENIEURE